


PLANTA

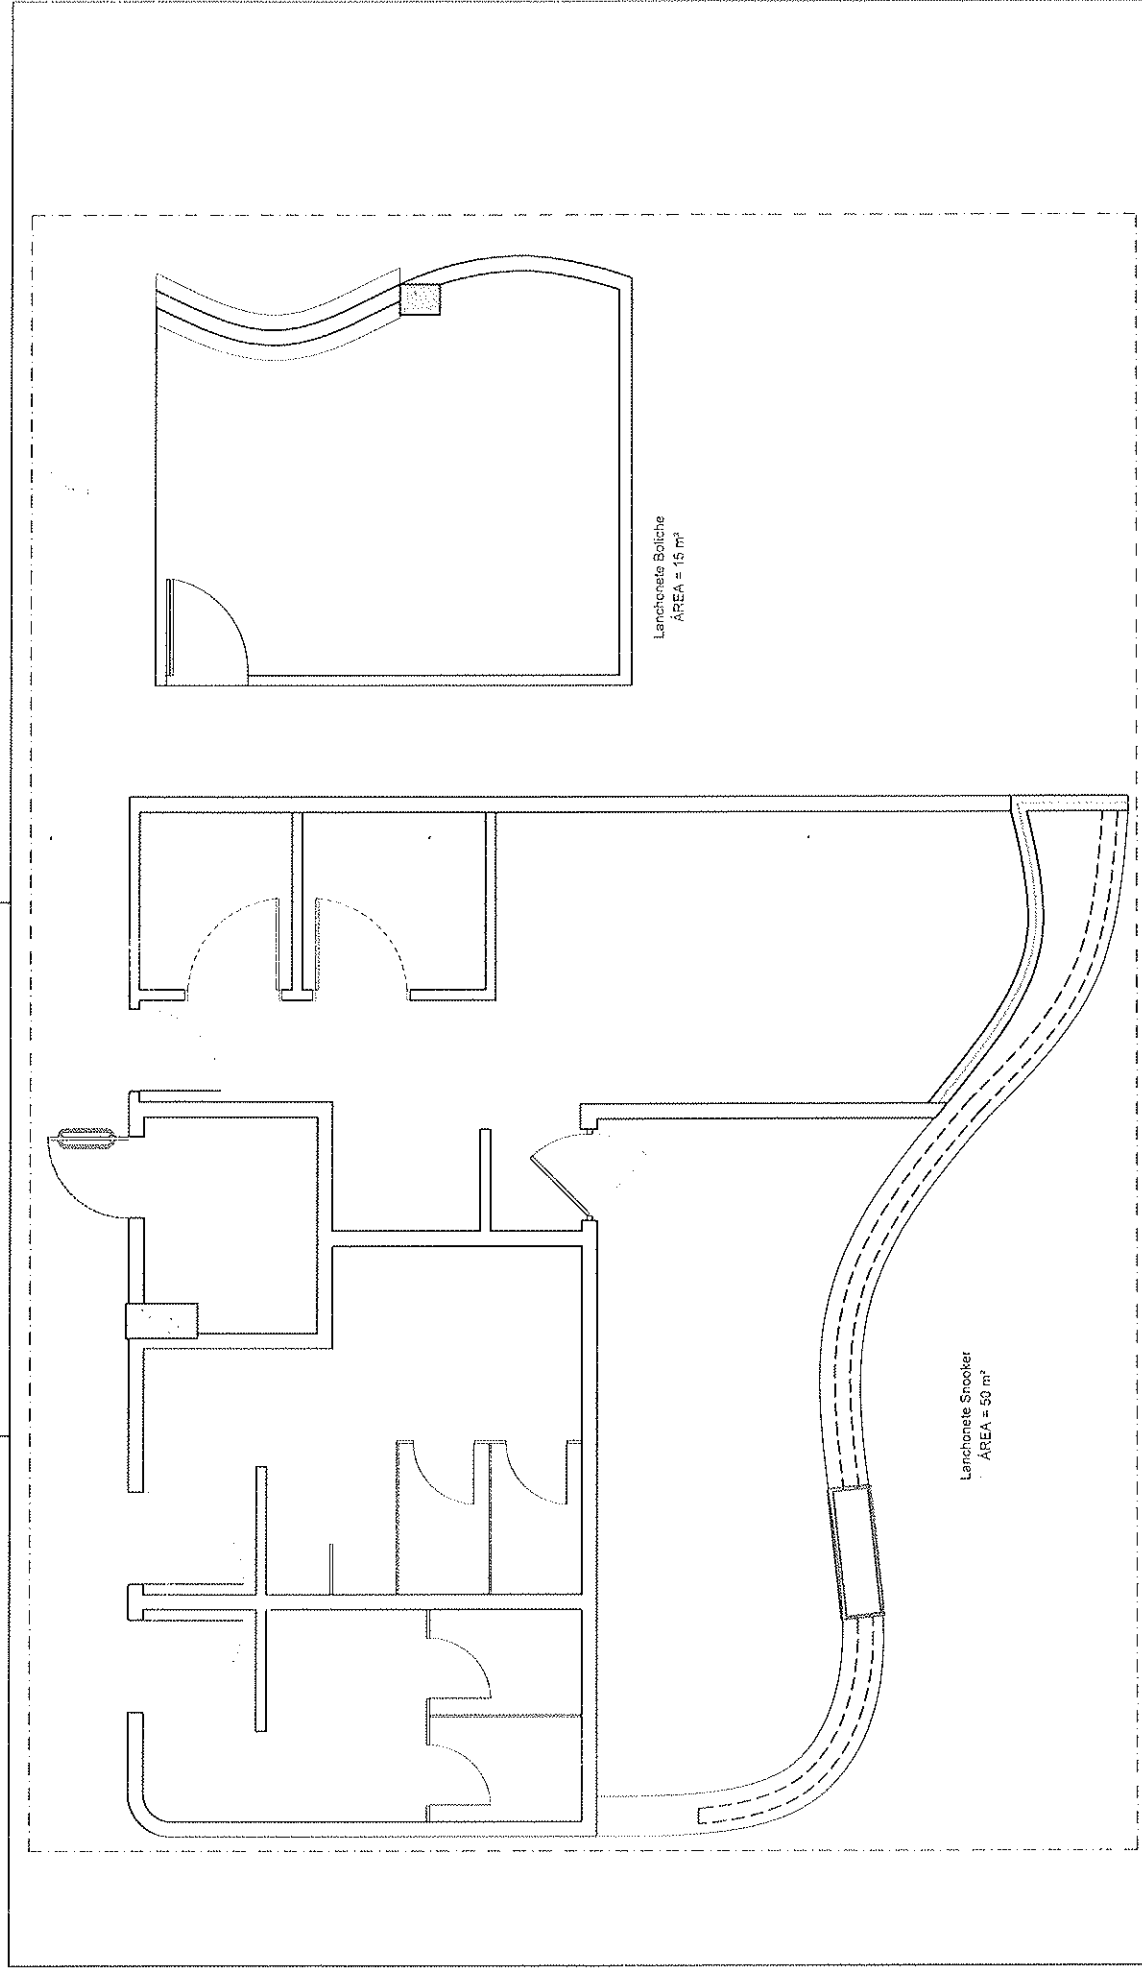

CLUBE PAINEIRAS DO MORUMBY

ÁCQUA CAFÉ

EMISSÃO INICIAL	DATA	RESPONSÁVEL	TÍTULO
R2	07/11/2013	LORRAINE	
R3			
R4			

ARG. CAD	ESC.	REV.
Prefeitura_13-11-2013.dwg	1:50	
		UNICA