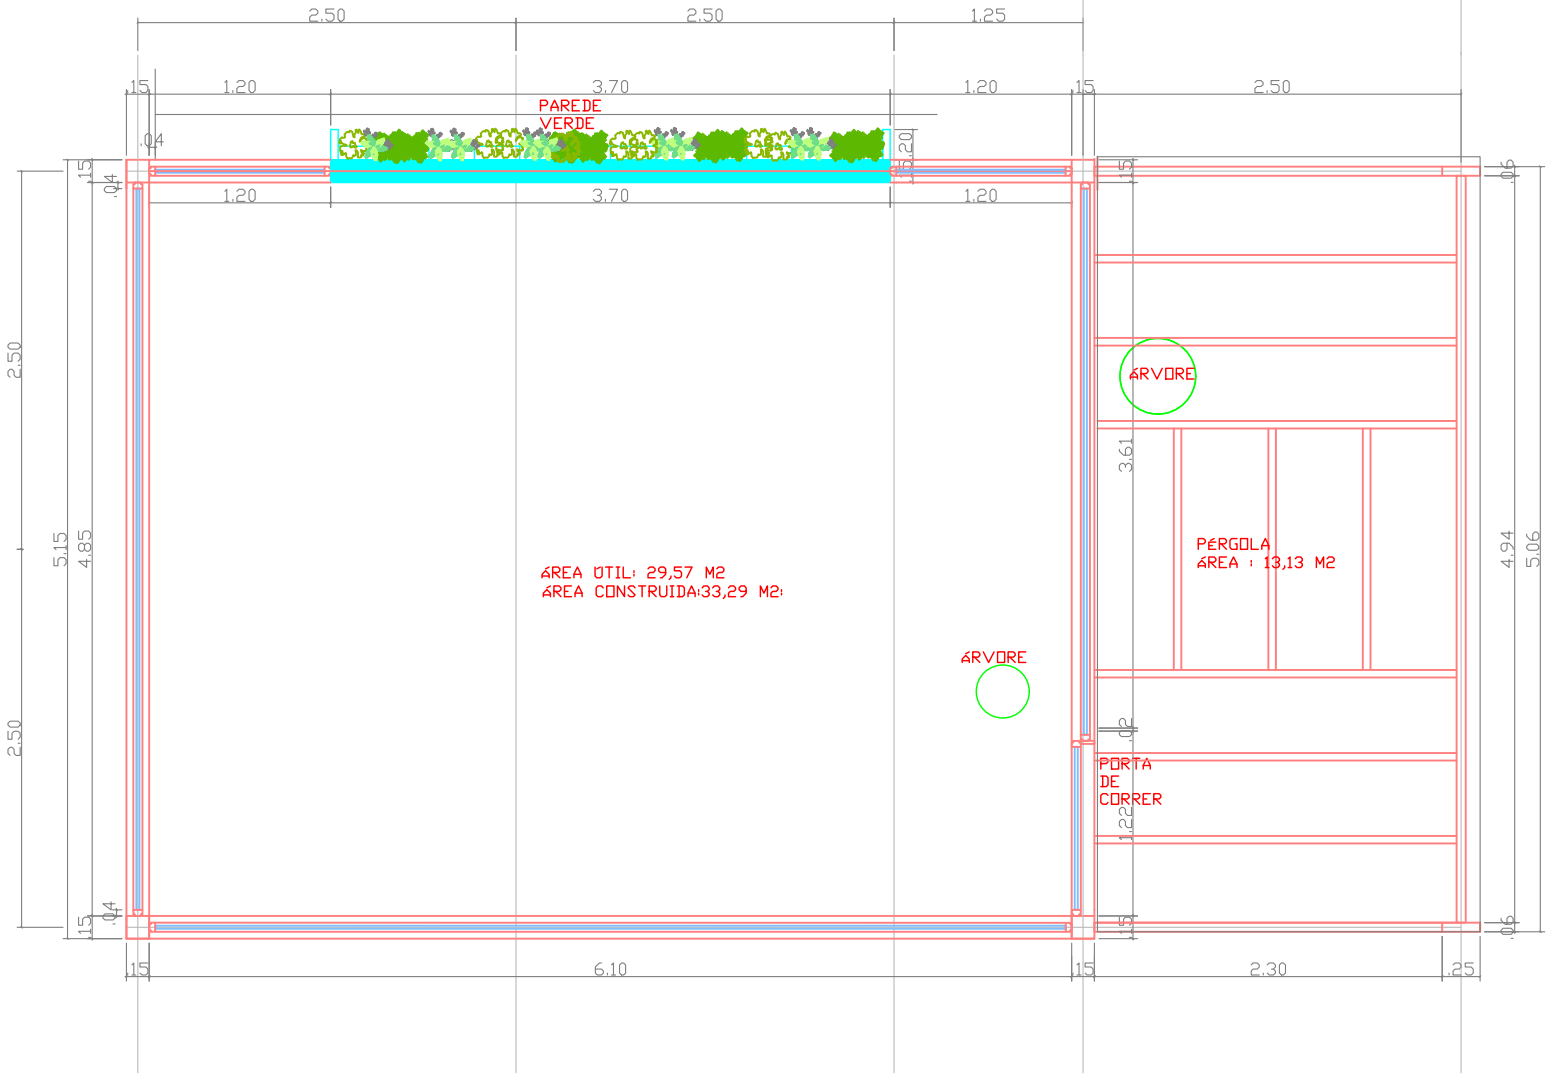

PLANTA BAIXA

ESC:1/50