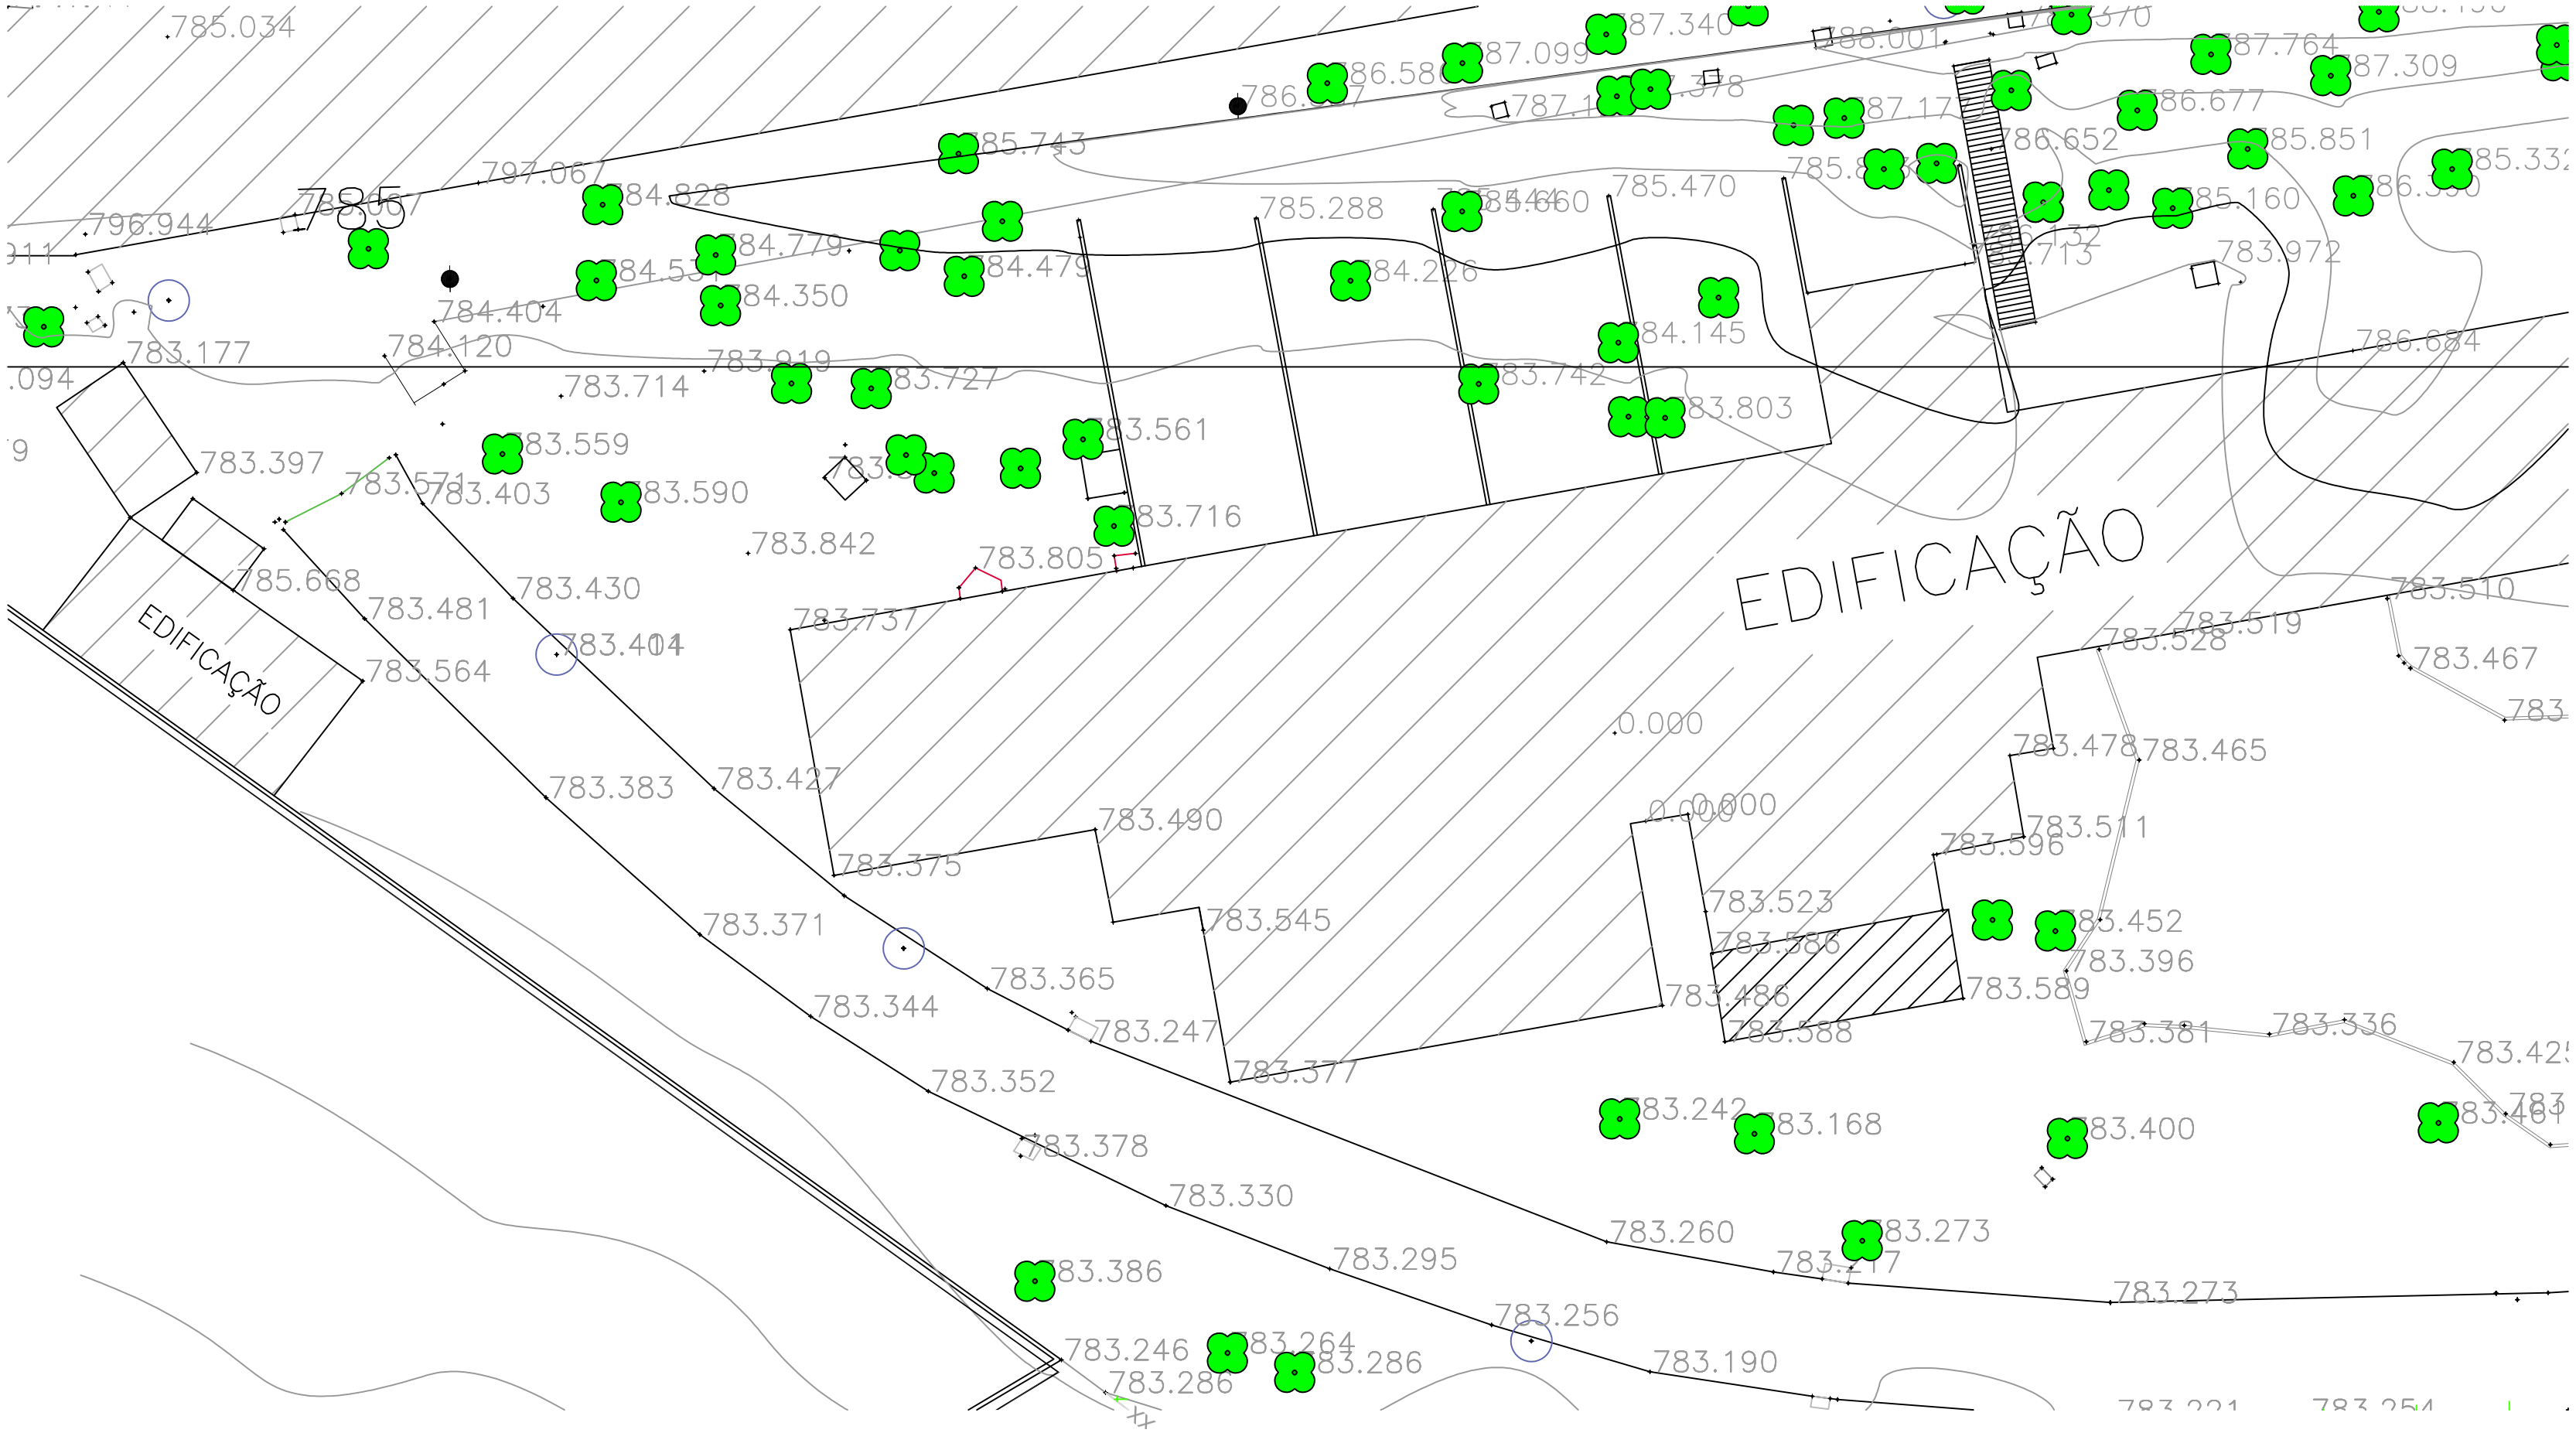
EDIFICAÇÃO
EDIFICAÇÃO
785
785.034
796.944
797.067
784.828
785.743
784.779
784.530
784.350
784.404
784.120
783.177
783.714
783.719
783.727
783.559
783.397
783.403
783.590
783.842
783.805
783.716
783.561
785.668
783.481
783.430
783.564
783.383
783.427
783.490
783.375
783.371
783.545
783.365
783.344
783.247
783.377
783.352
783.378
783.330
783.295
783.386
783.256
783.246
783.264
783.286
783.286
783.190
783.260
783.273
783.217
783.273
783.242
783.168
783.400
783.452
783.396
783.589
783.381
783.336
783.511
783.596
783.523
783.586
783.486
783.588
783.528
783.519
783.510
783.467
783.478
783.465
0.000
785.288
784.226
784.145
783.742
783.803
785.470
785.660
786.652
786.677
785.851
785.160
783.972
786.684
787.340
787.099
787.764
787.309
785.332